


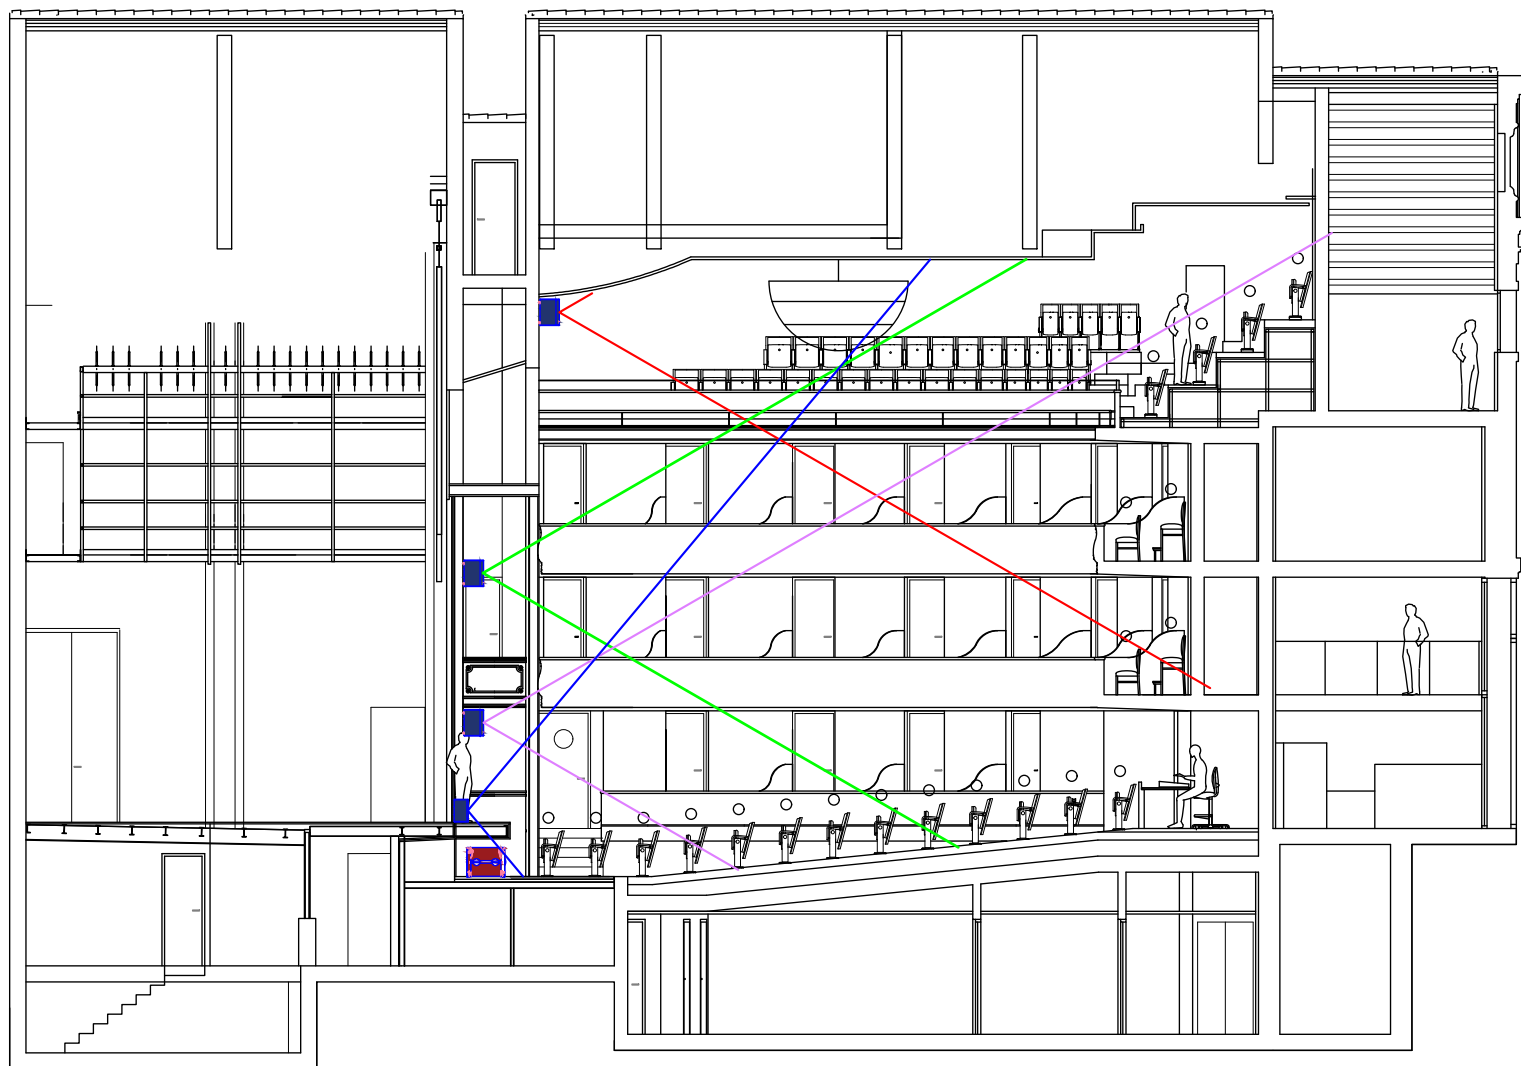

ESCENOTECNIC


Enginyeria escènica
Puigmal 62-64
08291 Ripoll - Barcelona
93 164 88 32
info@escenotecnic.net
escenotecnic.net
facebook.com/escenotecnic

Projecte: Ciutadella - Teatre d'es Born

Especialitat:	Escala:	Referència:	Data:
SO	1/100(A3)	AB-S005	30/10/19

Denominació:

Situación y Cobertura PA. Secció

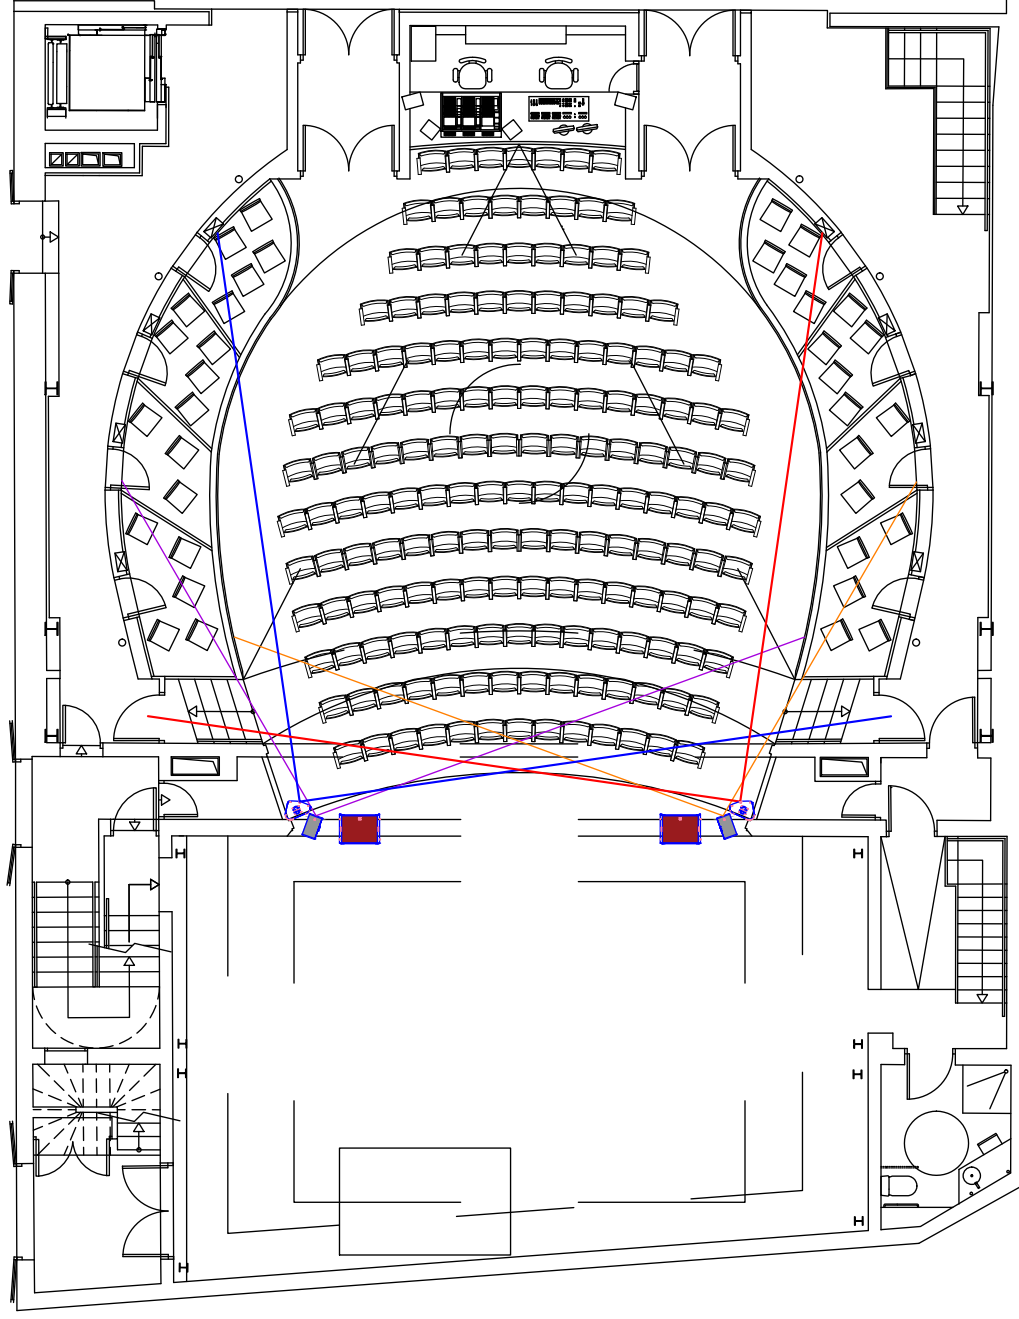

Enginyeria escènica
 Pulgmal 62-64
 08291 Ripoll - Barcelona
 93 164 88 32
info@escenotecnica.net
www.escenotecnica.net
facebook.com/escenotecnica

Projecte: Ciutadella - Teatre d'es Born

Especialitat: SO


Escala: 1/100(A3)

Referència: AB S006

Data: 30/10/19

Denominació:

Situación y Cobertura PA. Planta 0,00

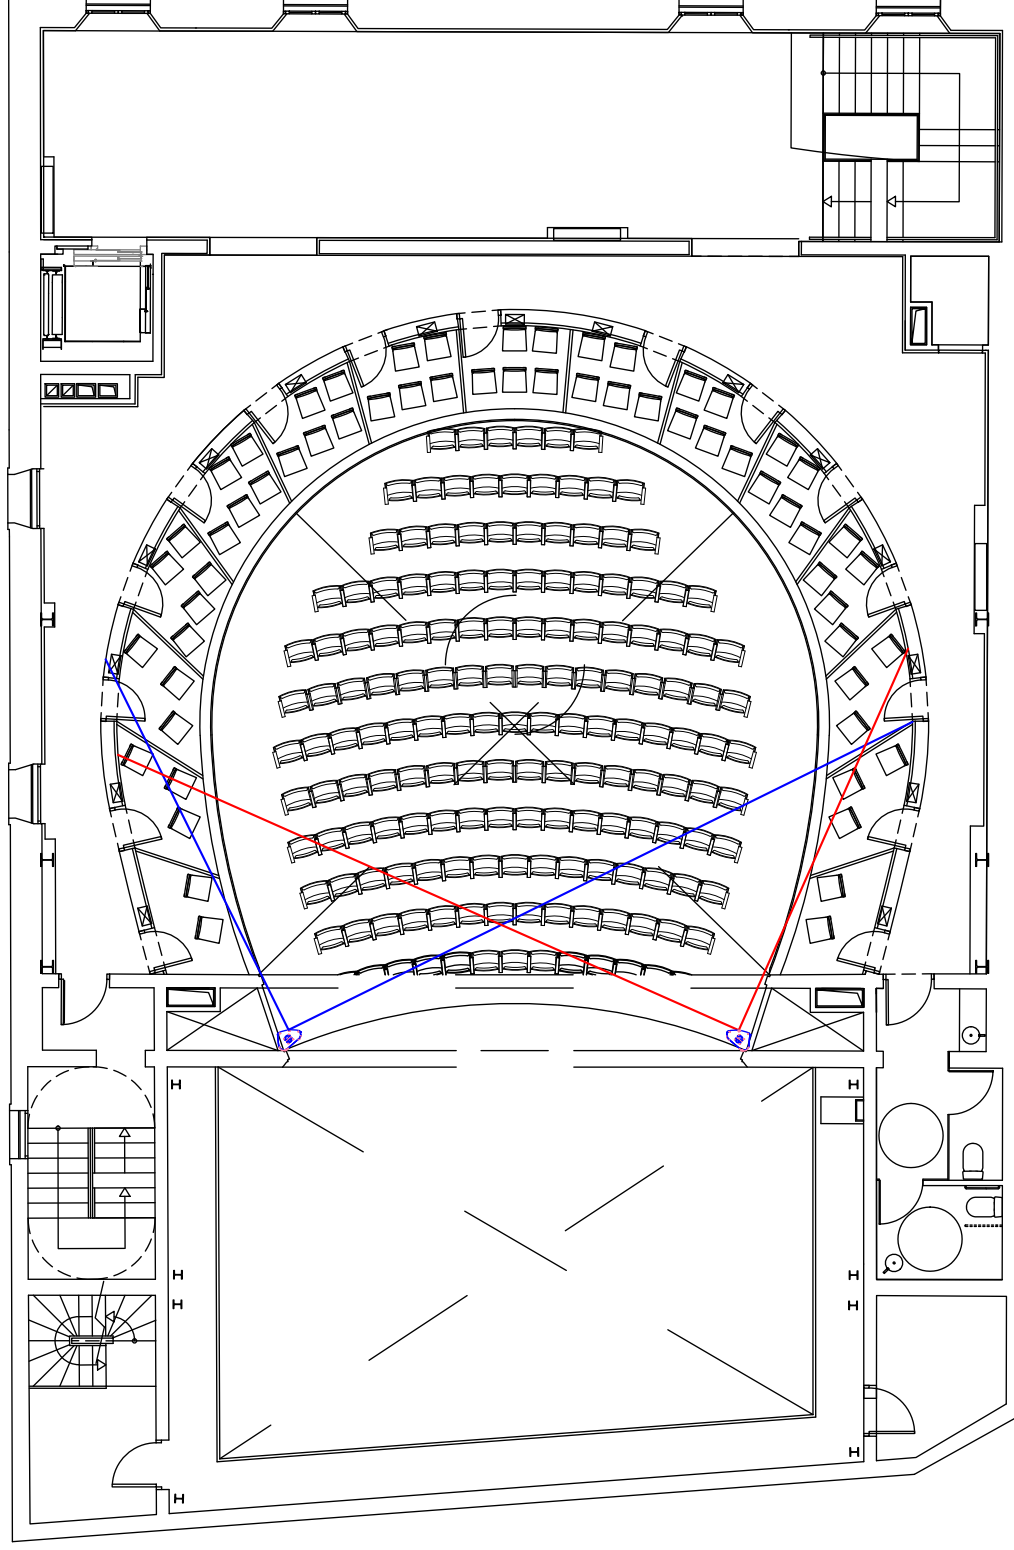

Enginyeria escènica
Pulgmol 62-64
08291 Ripoll - Barcelona
93 164 88 32
info@escenotecnica.net
www.escenotecnica.net
facebook.com/escenotecnica

Projecte: Ciutadella - Teatre d'es Born

Especialitat: SO


Escala: 1/100(A3)

Referència: AB S007

Data: 30/10/19

Denominació:

Situación y Cobertura P.A. Planta 5,04

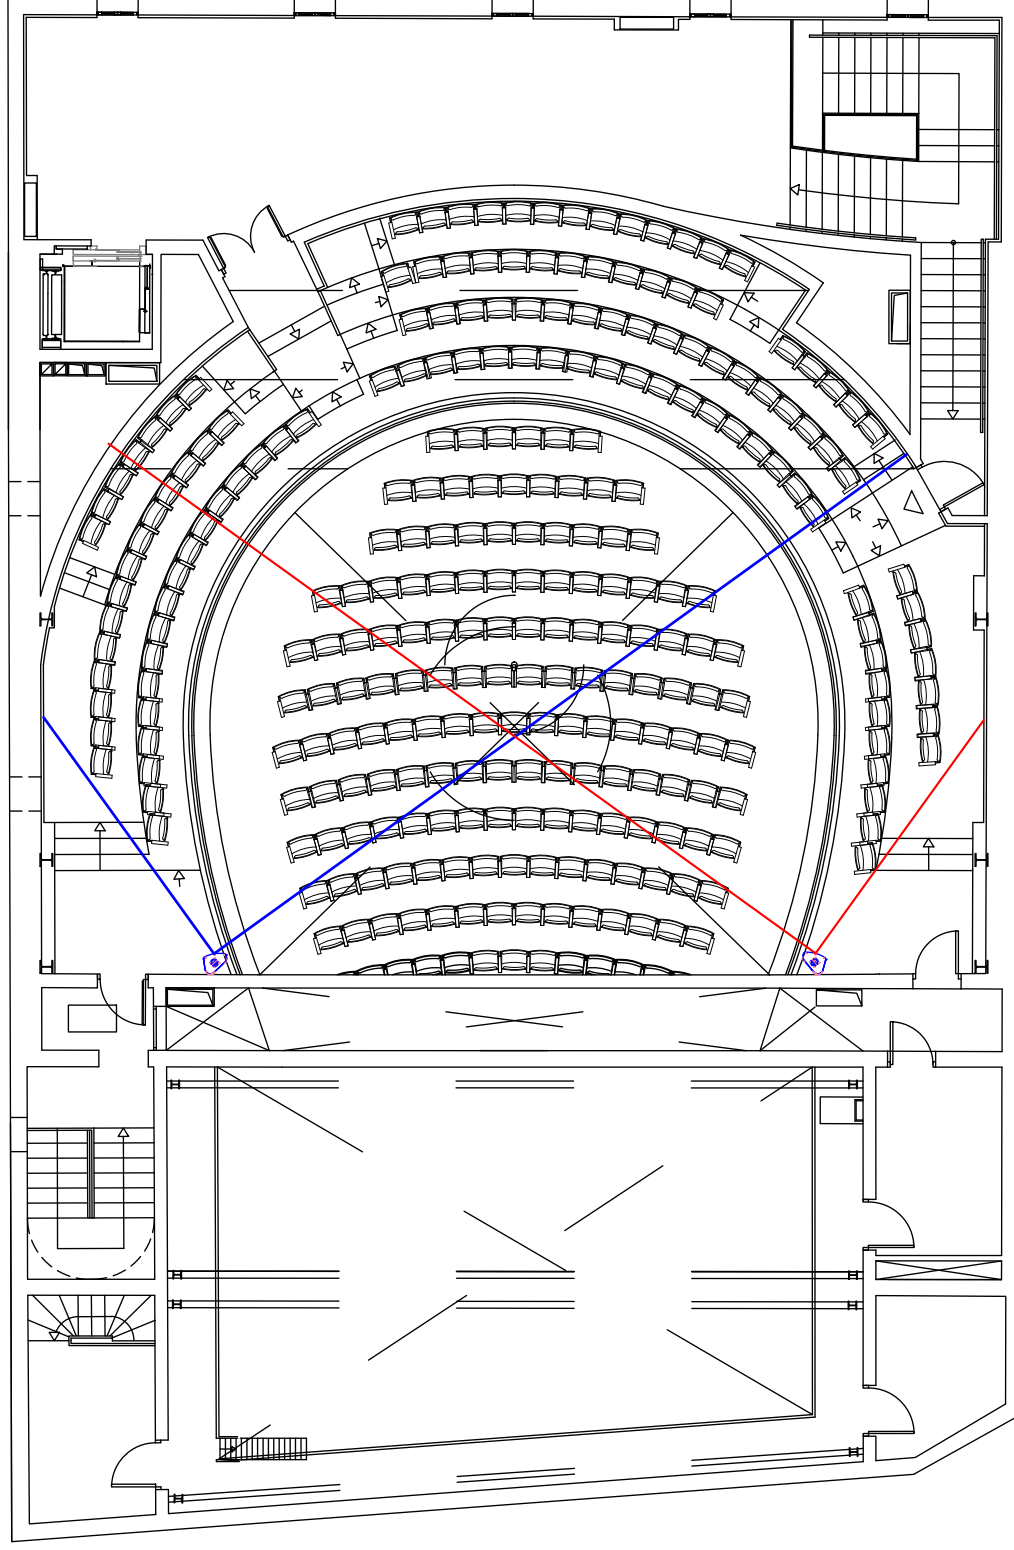

Enginyeria escènica
 Pulgmal 62-64
 08291 Ripoll - Barcelona
 93 164 88 32
info@escenotecnic.net
www.escenotecnic.net
facebook.com/escenotecnic

Projecte: Ciutadella - Teatre d'es Born

Especialitat: SO

Escala: 1/100(A3)

Referència: AB S008

Data: 30/10/19

Denominació:

Situación y Cobertura P.A. Anfiteatre