


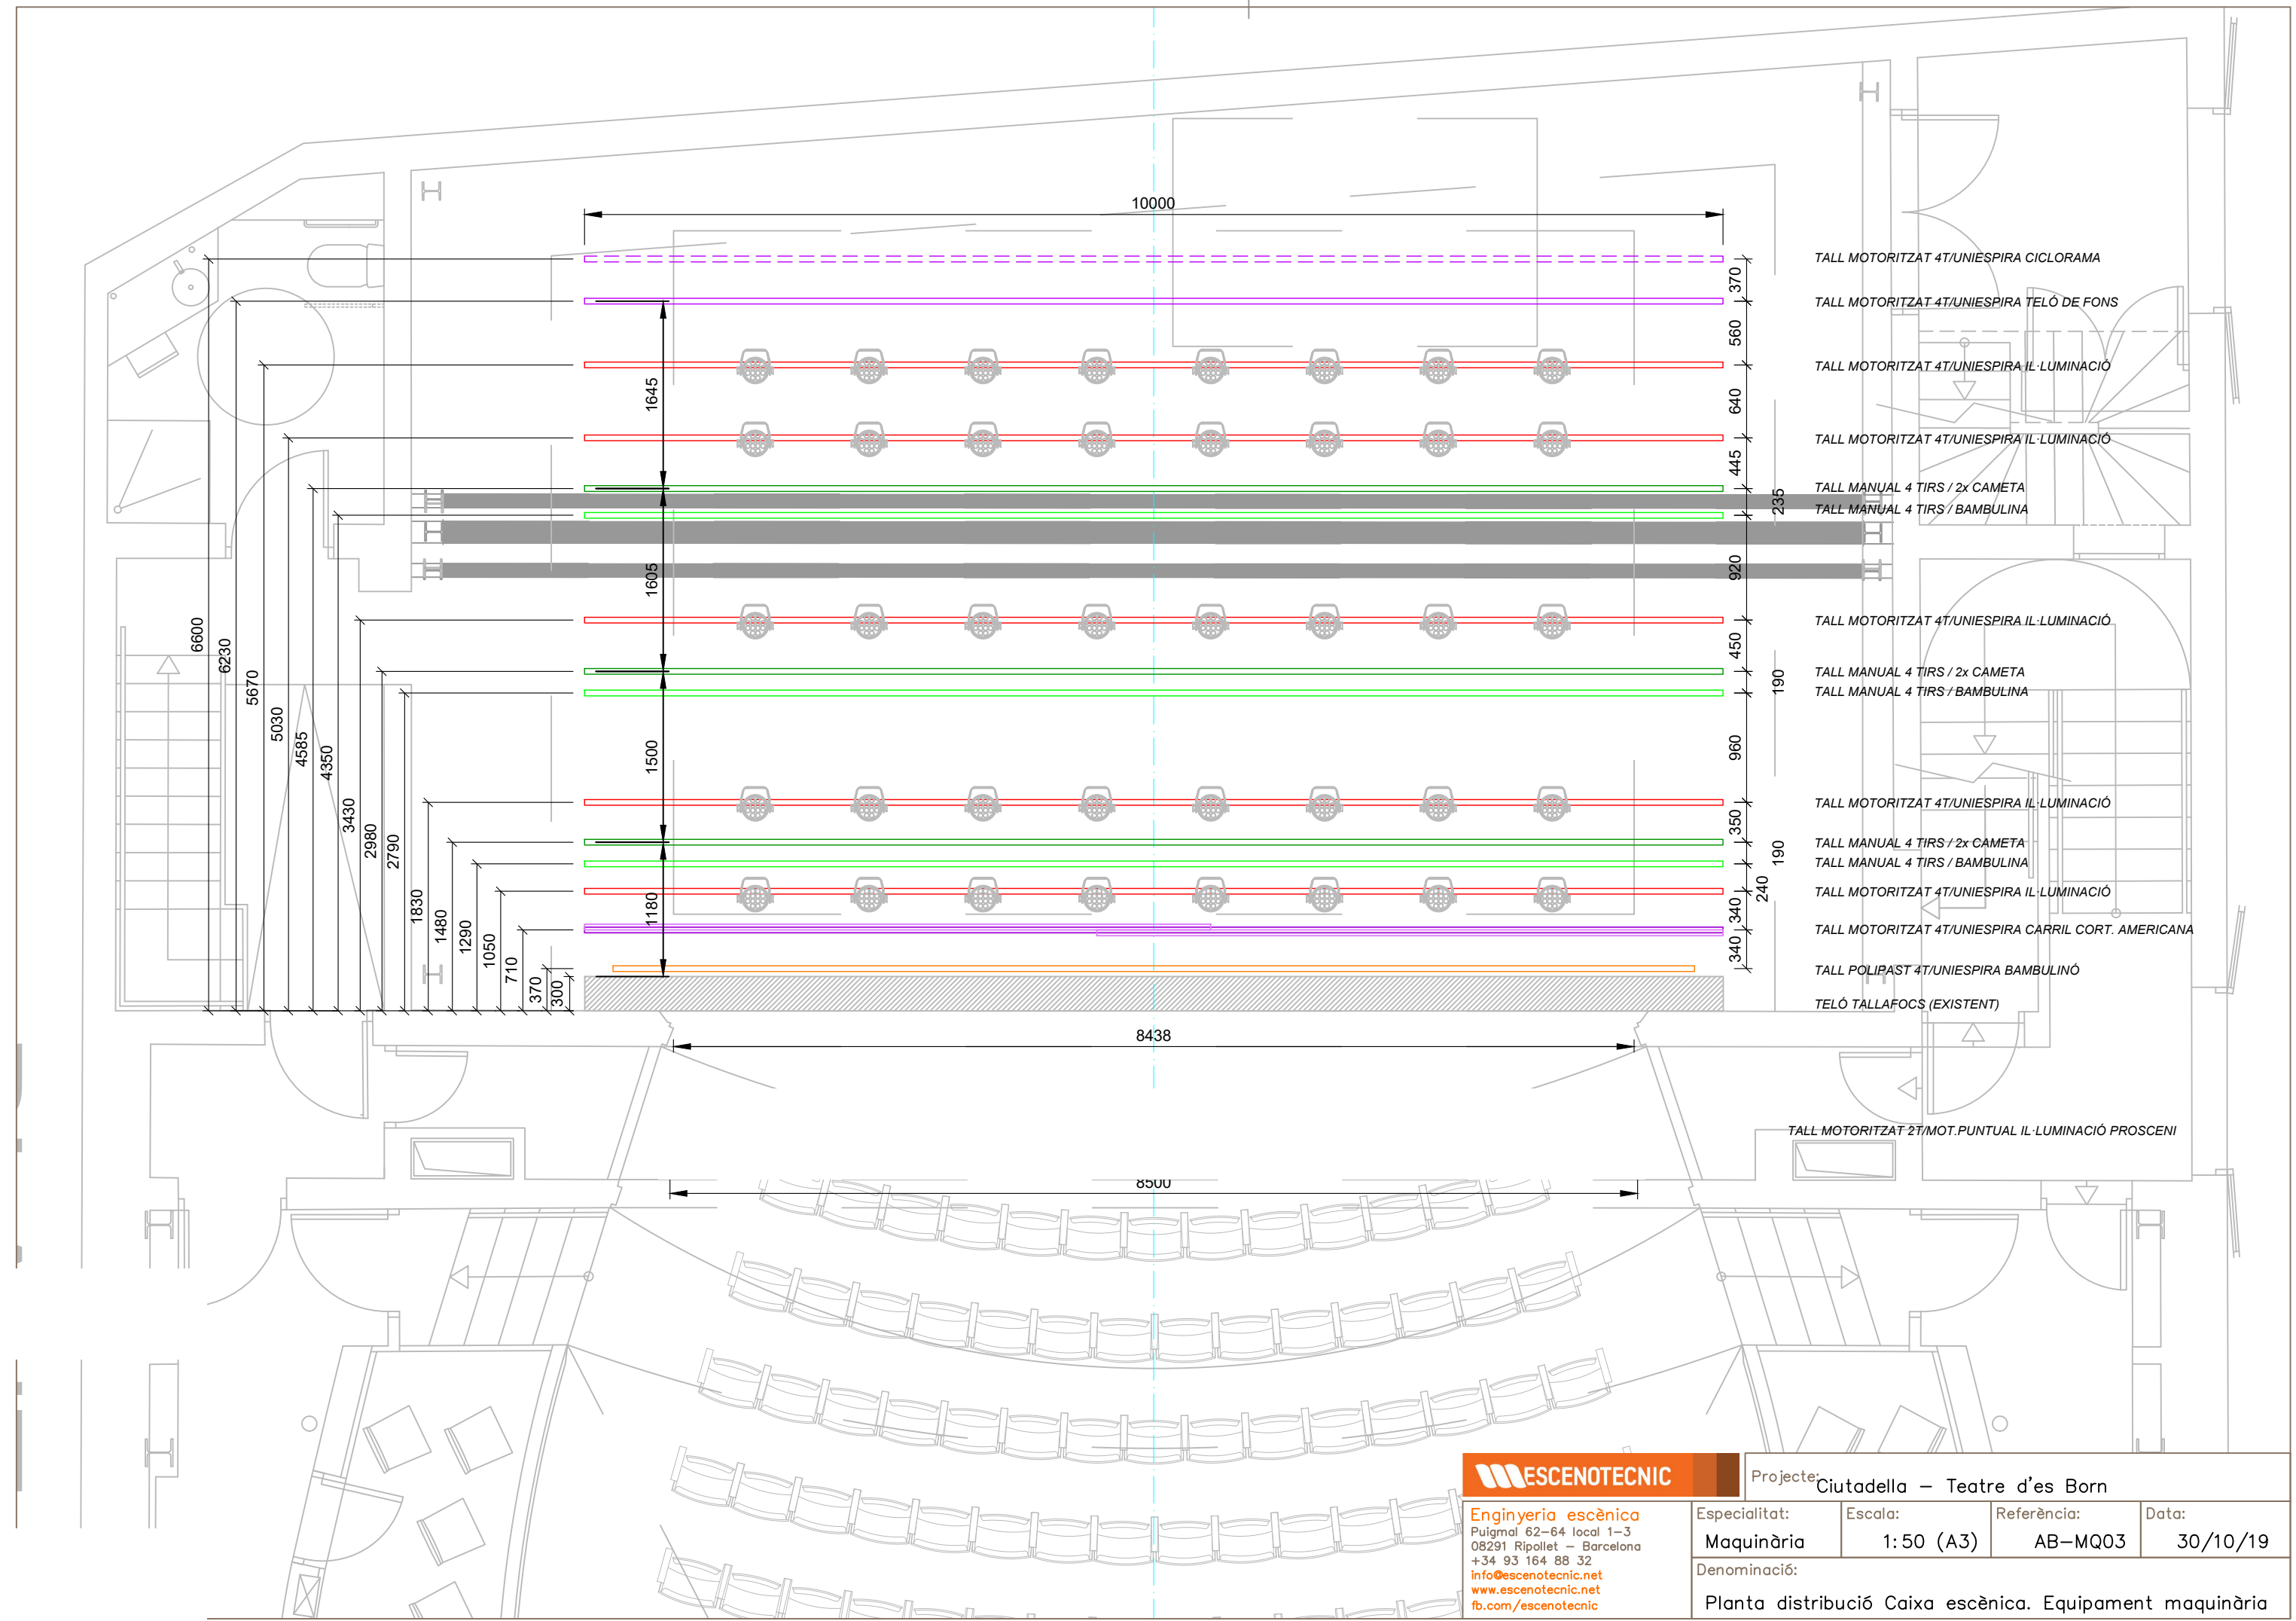


ESCENTE **TECNIC**

Enginyeria escènica
Puigmal 62-64 local 1-3
08291 Ripollet - Barcelona
+34 93 164 88 32
info@escenotecnic.net
www.escenotecnic.net
fb.com/escenotecnic

Projecte: Ciutadella - Teatre d'es Born

Especialitat:	Escala:	Referència:	Data:
Maquinària	1: 50 (A3)	AB-MQ03	30/10/19
Denominació:			
Planta distribució Caixa escènica. Equipament maquinària			

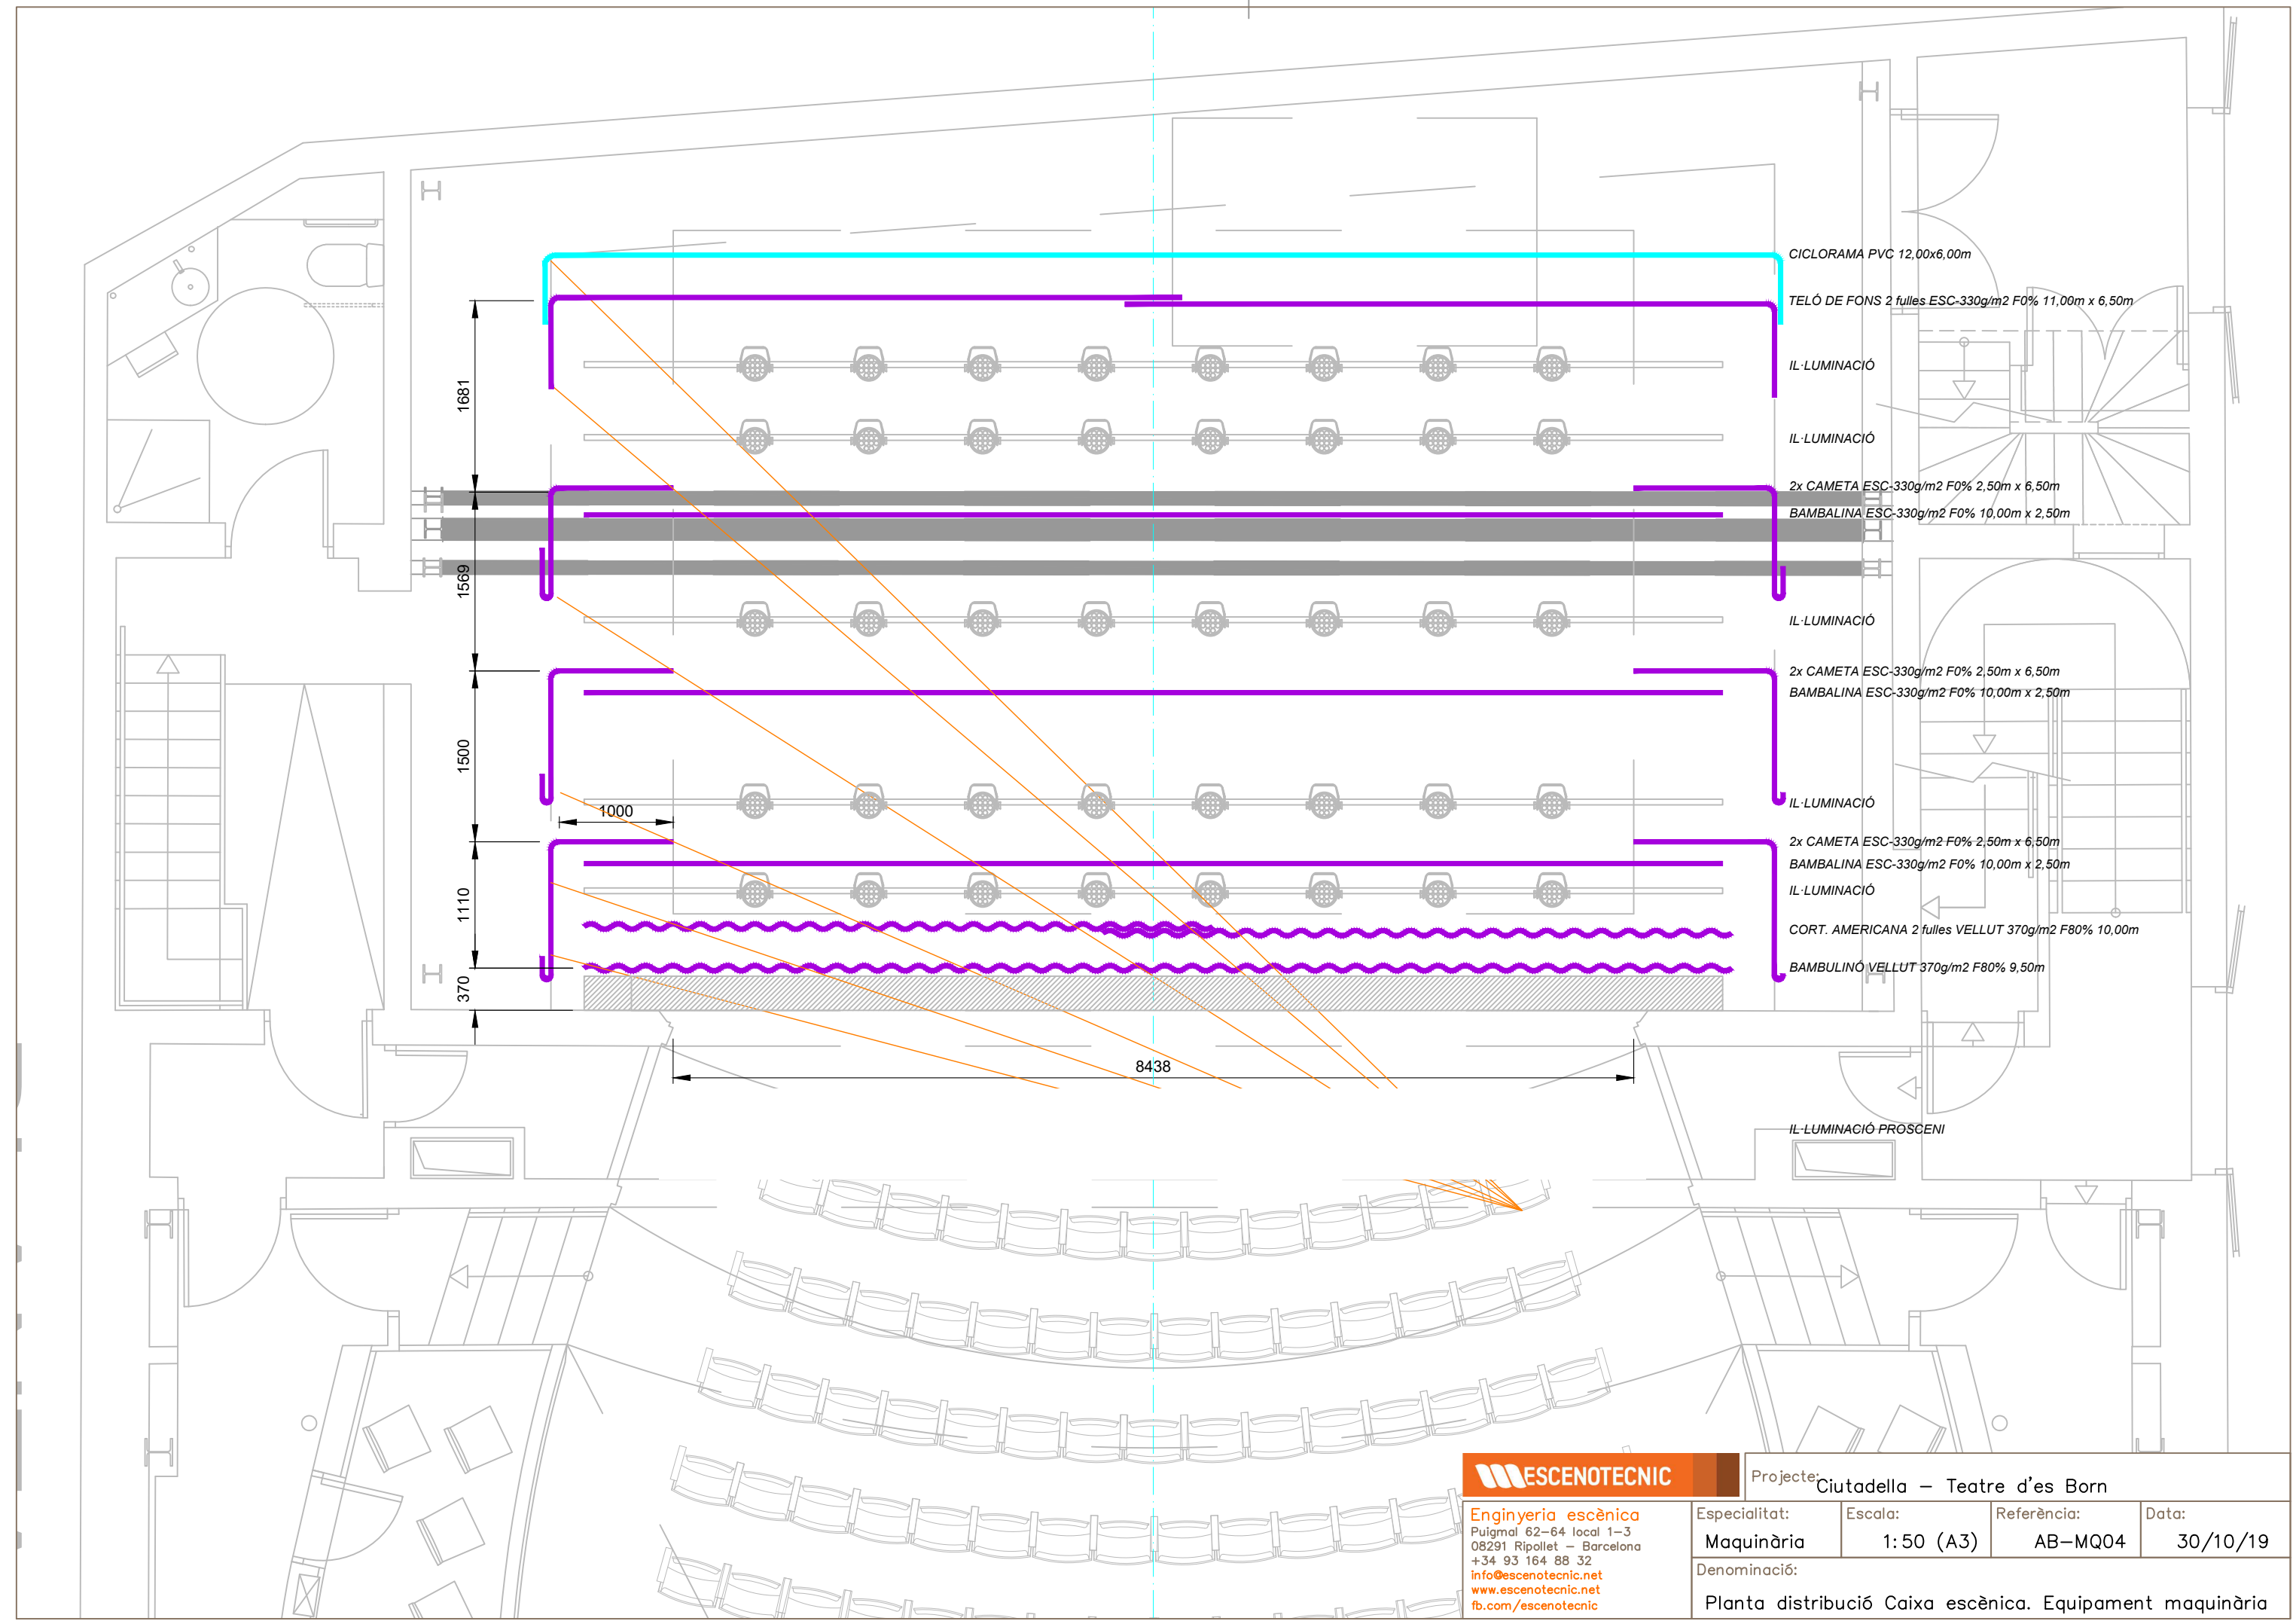

CICLORAMA PVC 12,00x6,00m

TELÓ DE FONS 2 fulles ESC-330g/m2 F0% 11,00m x 6,50m

IL·LUMINACIÓ

IL·LUMINACIÓ

2x CAMETA ESC-330g/m2 F0% 2,50m x 6,50m

BAMBALINA ESC-330g/m2 F0% 10,00m x 2,50m

IL·LUMINACIÓ

2x CAMETA ESC-330g/m2 F0% 2,50m x 6,50m

BAMBALINA ESC-330g/m2 F0% 10,00m x 2,50m

IL·LUMINACIÓ

2x CAMETA ESC-330g/m2 F0% 2,50m x 6,50m

BAMBALINA ESC-330g/m2 F0% 10,00m x 2,50m

IL·LUMINACIÓ

CORT. AMERICANA 2 fulles VELLUT 370g/m2 F80% 10,00m

BAMBULINÓ VELLUT 370g/m2 F80% 9,50m

IL·LUMINACIÓ PROSCENI


ESCENOTECNIC

Enginyeria escènica
Puigmal 62-64 local 1-3
08291 Ripoll - Barcelona
+34 93 164 88 32
info@escenotecnic.net
www.escenotecnic.net
fb.com/escenotecnic


Projecte: Ciutadella - Teatre d'es Born

Especialitat:	Escala:	Referència:	Data:
Maquinària	1:50 (A3)	AB-MQ04	30/10/19
Denominació:			
Planta distribució Caixa escènica. Equipament maquinària			


PLANTA

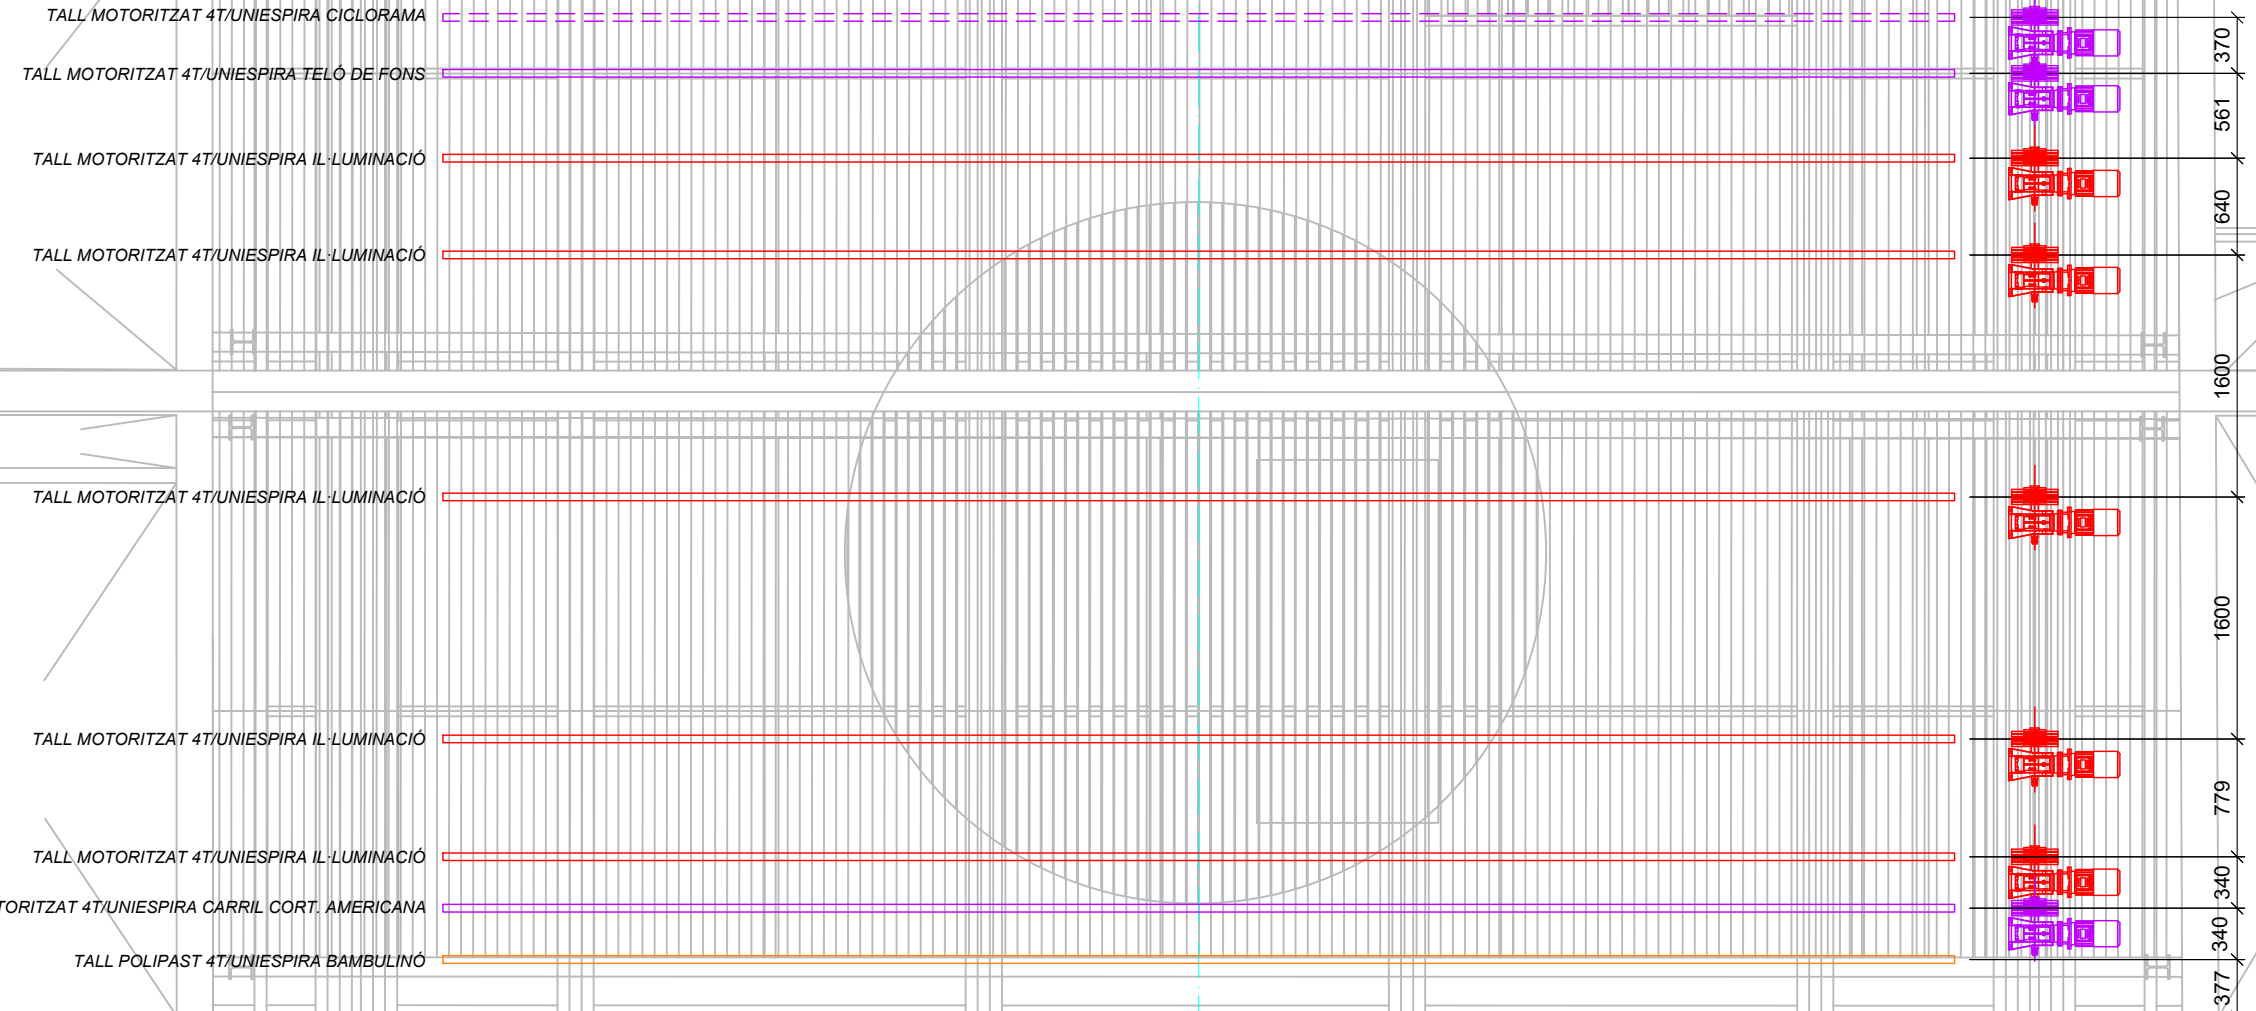

COTA +11,00

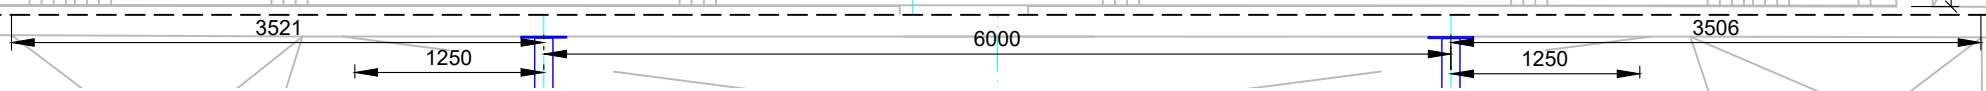

COTA +7,83

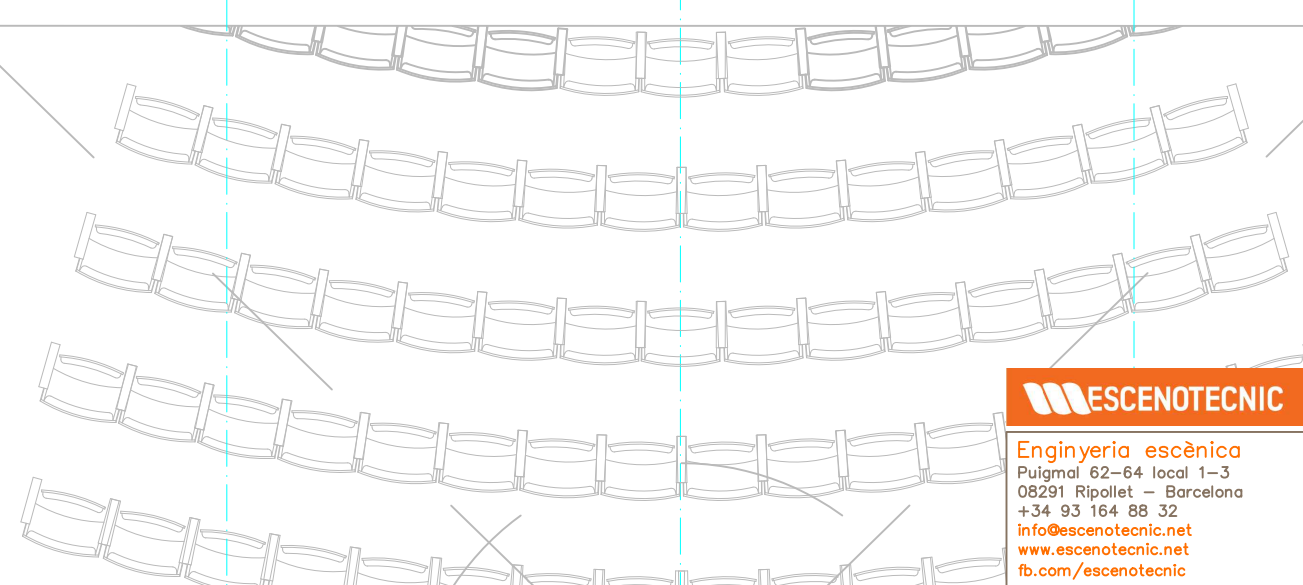


Enginyeria escènica
Puigmal 62-64 local 1-3
08291 Ripollet - Barcelona
+34 93 164 88 32
info@escenotecnic.net
www.escenotecnic.net
fb.com/escenotecnic

Projecte: Ciutadella - Teatre d'es Born

Especialitat:	Escala:	Referència:	Data:
Maquinària	1:50 (A3)	AB-MQ05	30/10/19

Denominació:
Planta distribució Caixa escènica. Resum motorització

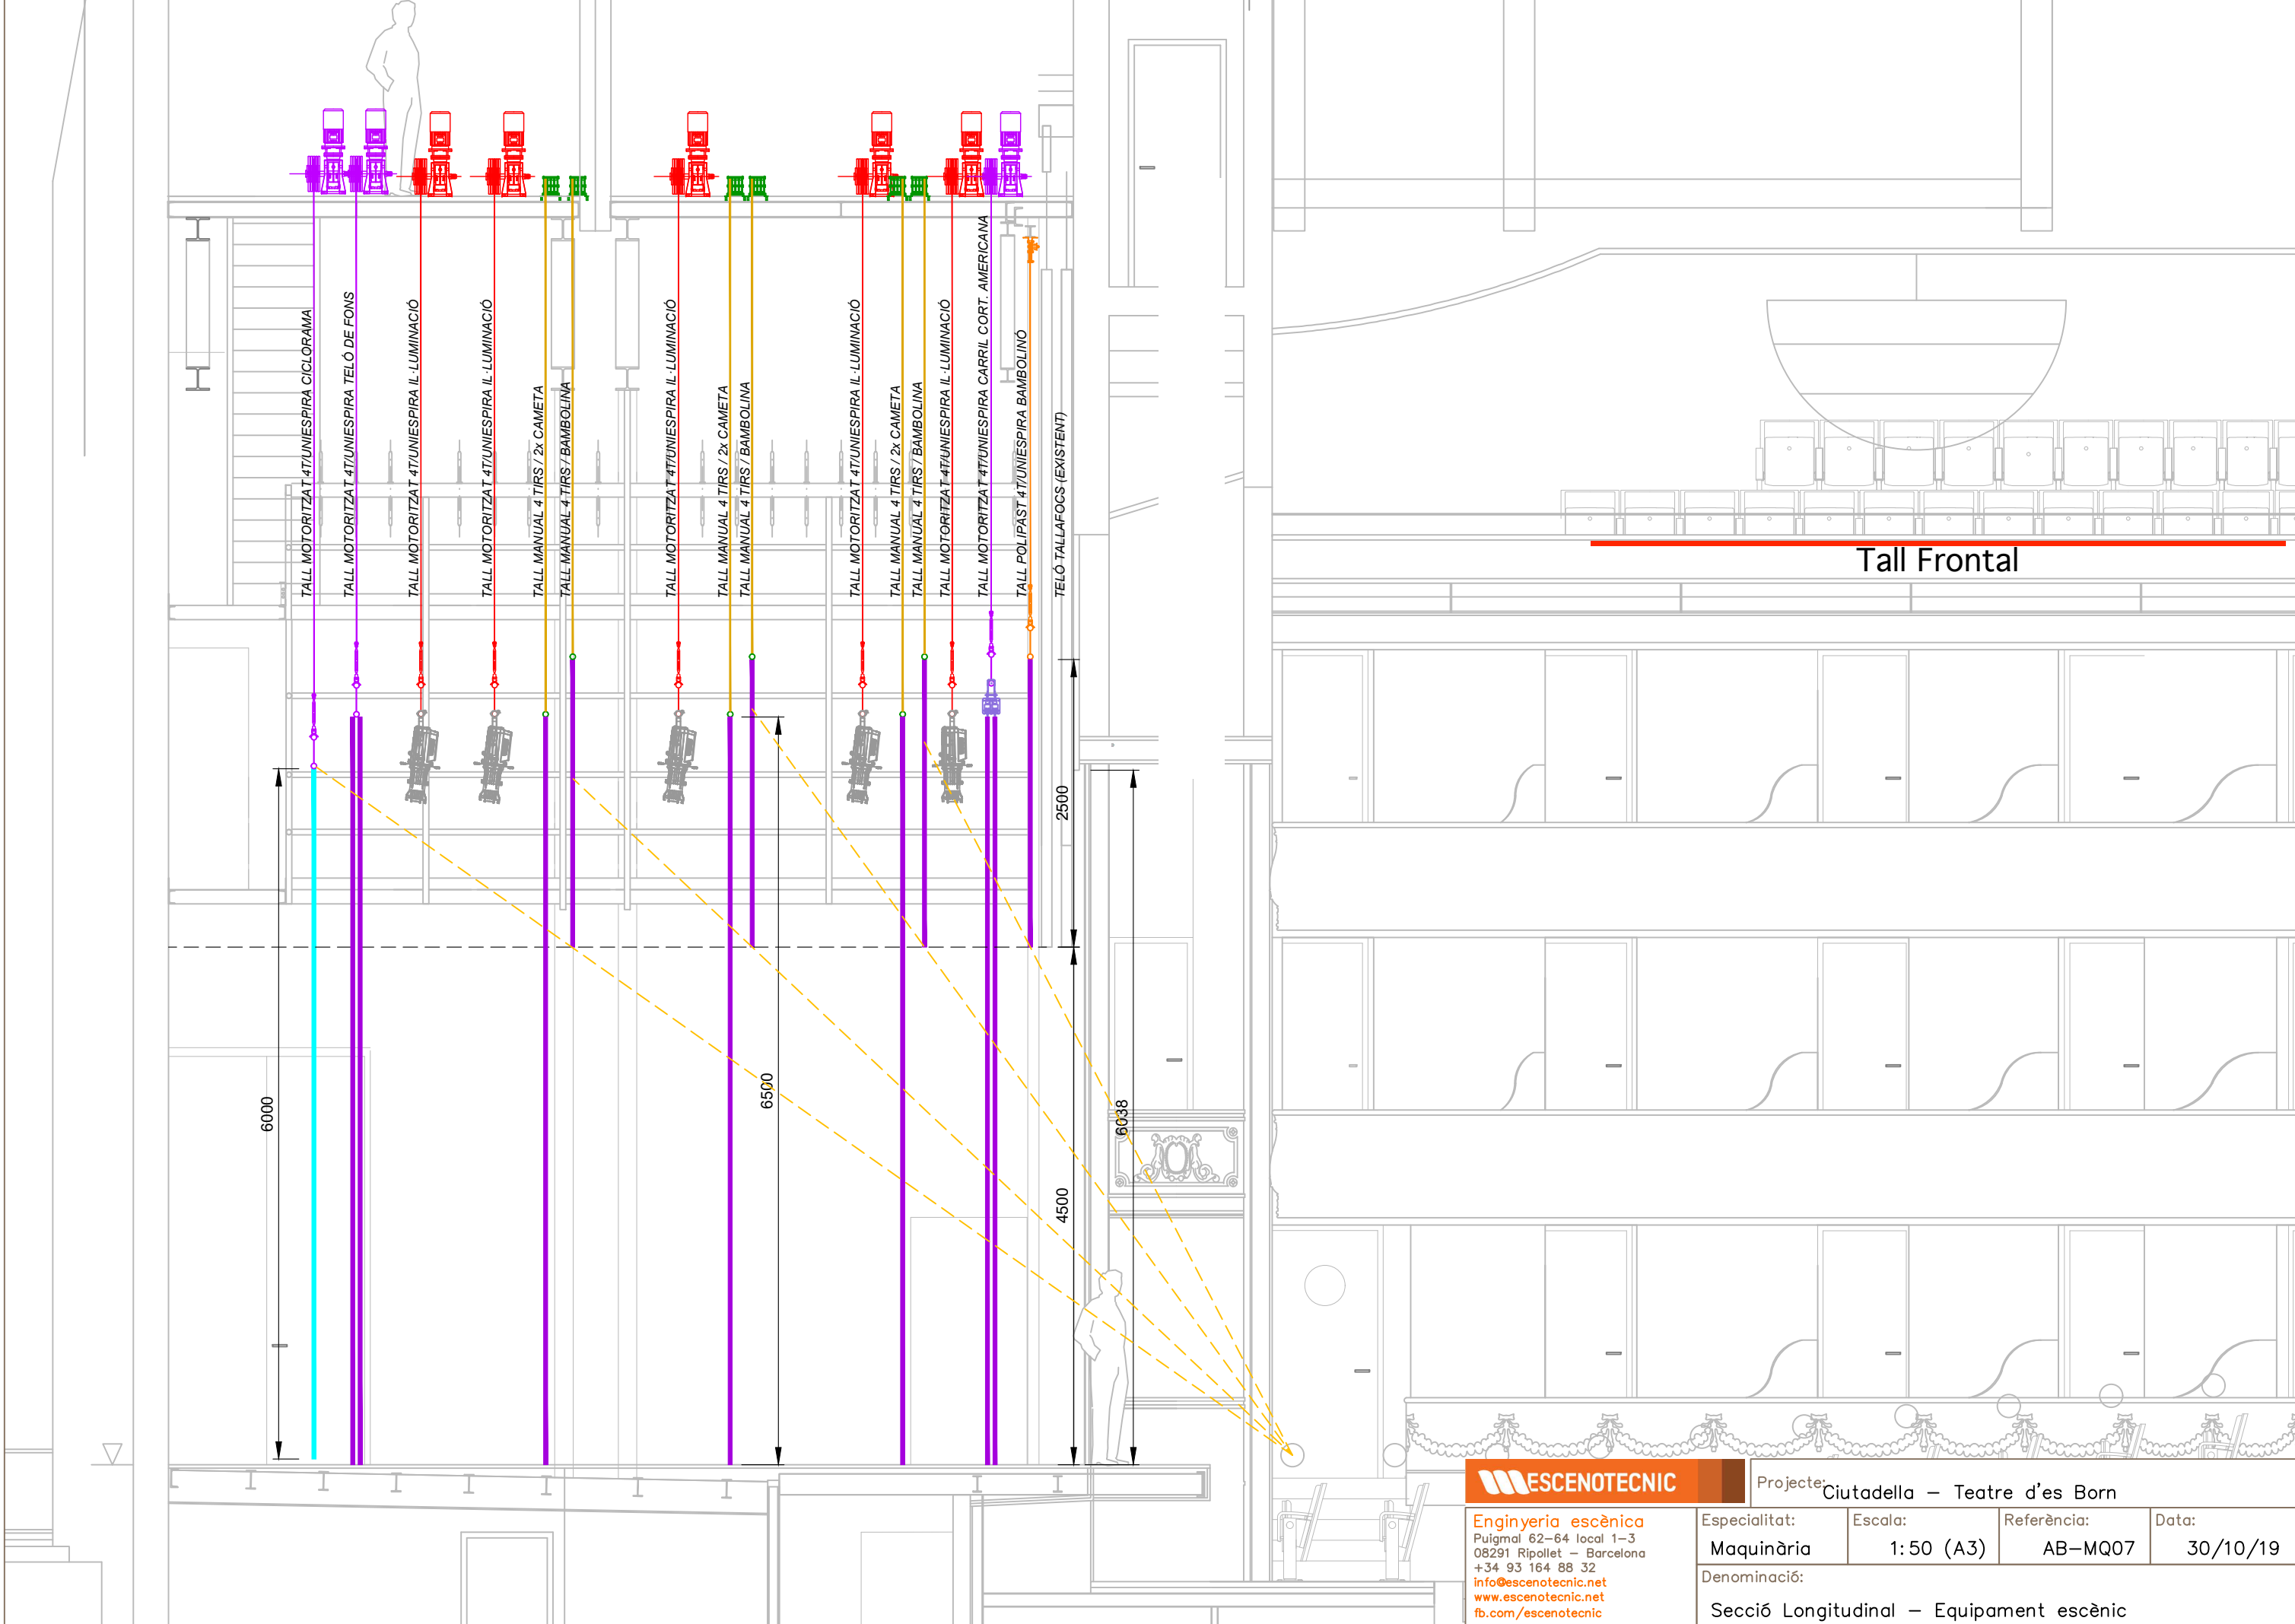

TALL MOTORITZAT 4T/UNIESPIRA CICLORAMA

TALL MOTORITZAT 4T/UNIESPIRA TELÓ DE FON

TALL MOTORITZAT 4T/UNIESPIRA IL·LUMINACIÓ

TALL MOTORITZAT 4T/UNIESPIRA IL·LUMINACIÓ

TALL MANUAL 4 TIRS / 2x CAMETA

TALL MANUAL 4 TIRS / BAMBOLINA

TALL MOTORITZAT 4T/UNIESPIRA IL·LUMINACIÓ

TALL MANUAL 4 TIRS / 2x CAMETA

TALL MANUAL 4 TIRS / BAMBOLINA

TALL MOTORITZAT 4T/UNIESPIRA IL·LUMINACIÓ

TALL MANUAL 4 TIRS / 2x CAMETA

TALL MANUAL 4 TIRS / BAMBOLINA

TALL MOTORITZAT 4T/UNIESPIRA IL·LUMINACIÓ

TALL MANUAL 4 TIRS / 2x CAMETA

TALL MANUAL 4 TIRS / BAMBOLINA

TALL MOTORITZAT 4T/UNIESPIRA IL·LUMINACIÓ

TALL MOTORITZAT 4T/UNIESPIRA CARRIL CORT. AMERICANA

TALL POLIPAST 4T/UNIESPIRA BAMBOLINÓ

TELÓ TALLAFOS (EXISTENT)

Tall Frontal

6000

6500

2500

4500

6038

ESCENTECNIC

Projecte: Ciutadella – Teatre d'es Born

Enginyeria escènica
Puigmal 62-64 local 1-3
08291 Ripollet – Barcelona
+34 93 164 88 32
info@escenotecnic.net
www.escenotecnic.net
fb.com/escenotecnic

Especialitat:	Escala:	Referència:	Data:
Maquinària	1:50 (A3)	AB-MQ07	30/10/19
Denominació:			
Secció Longitudinal – Equipament escènic			

HERRADURA COLGADO DE FOCOS EN GALLINERO

