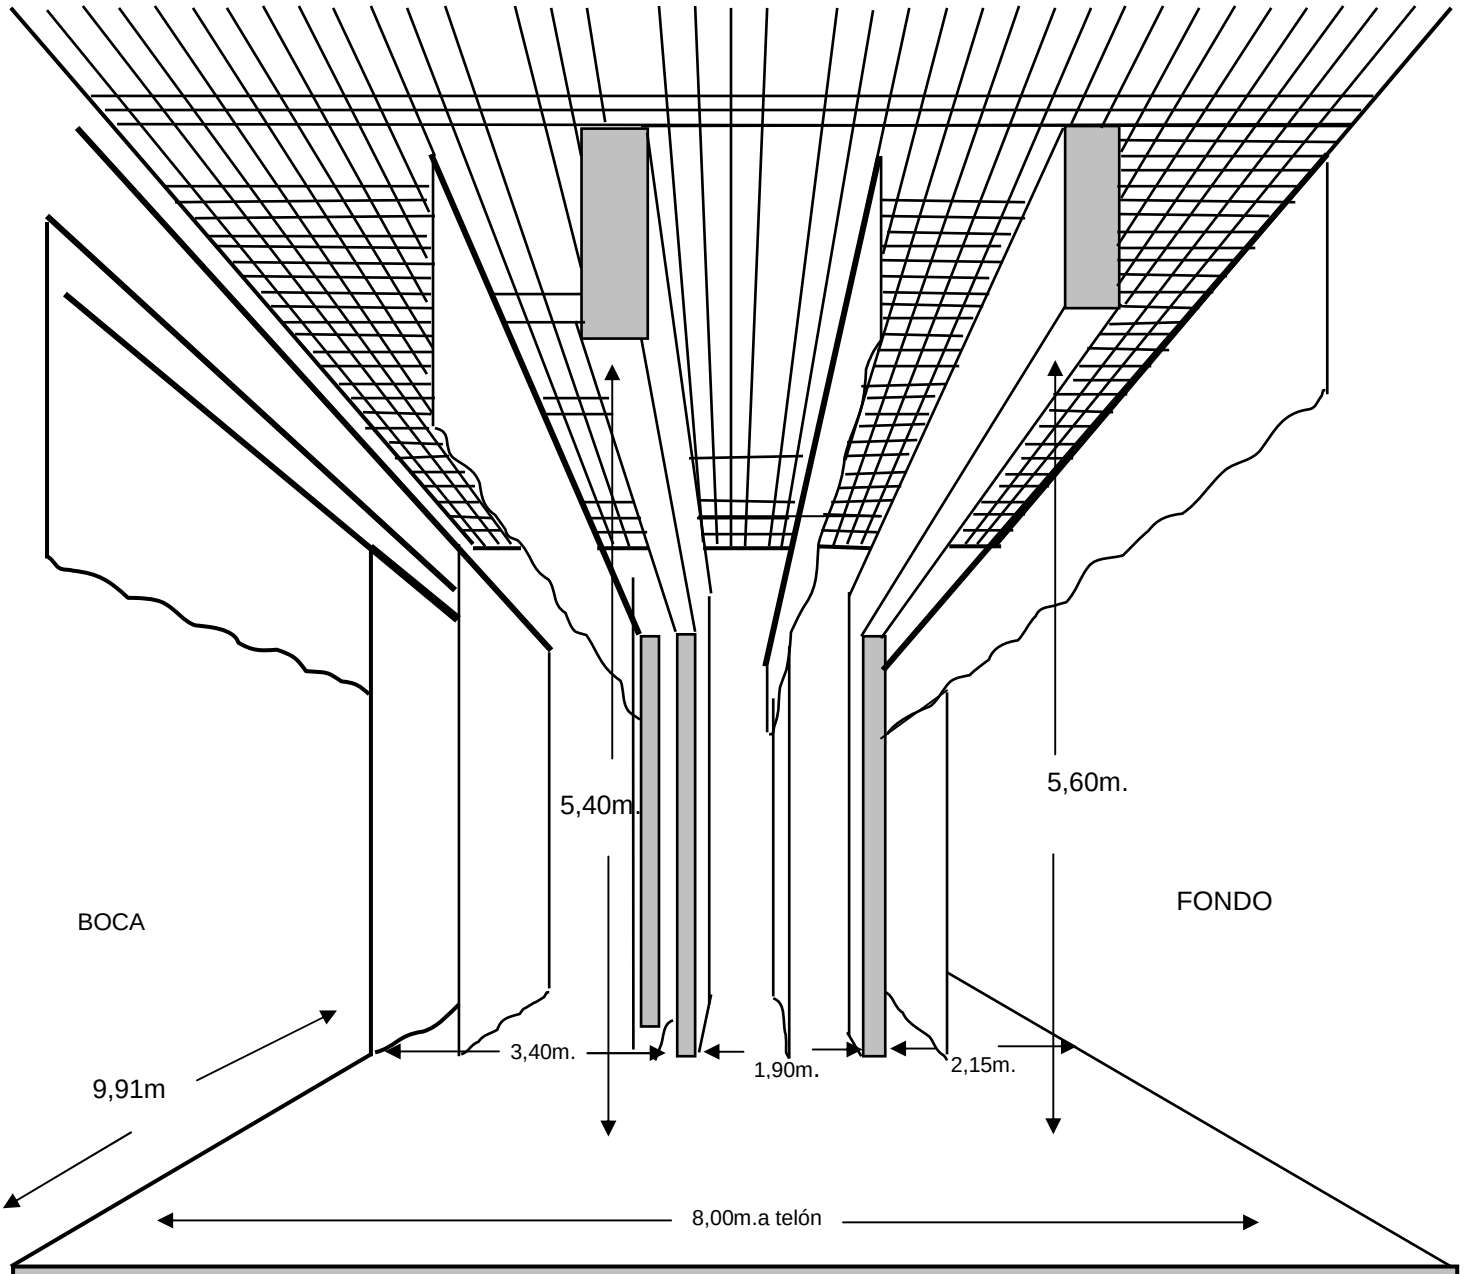

El escenario está atravesado por dos vigas que soportan el peine, la primera viga contiene un cajón con pantalla de cine que baja 20 centímetros más.

CROQUIS PERFIL ESCENARIO TEATRO MUNICIPAL ALAMEDA DE SEVILLA 2018.