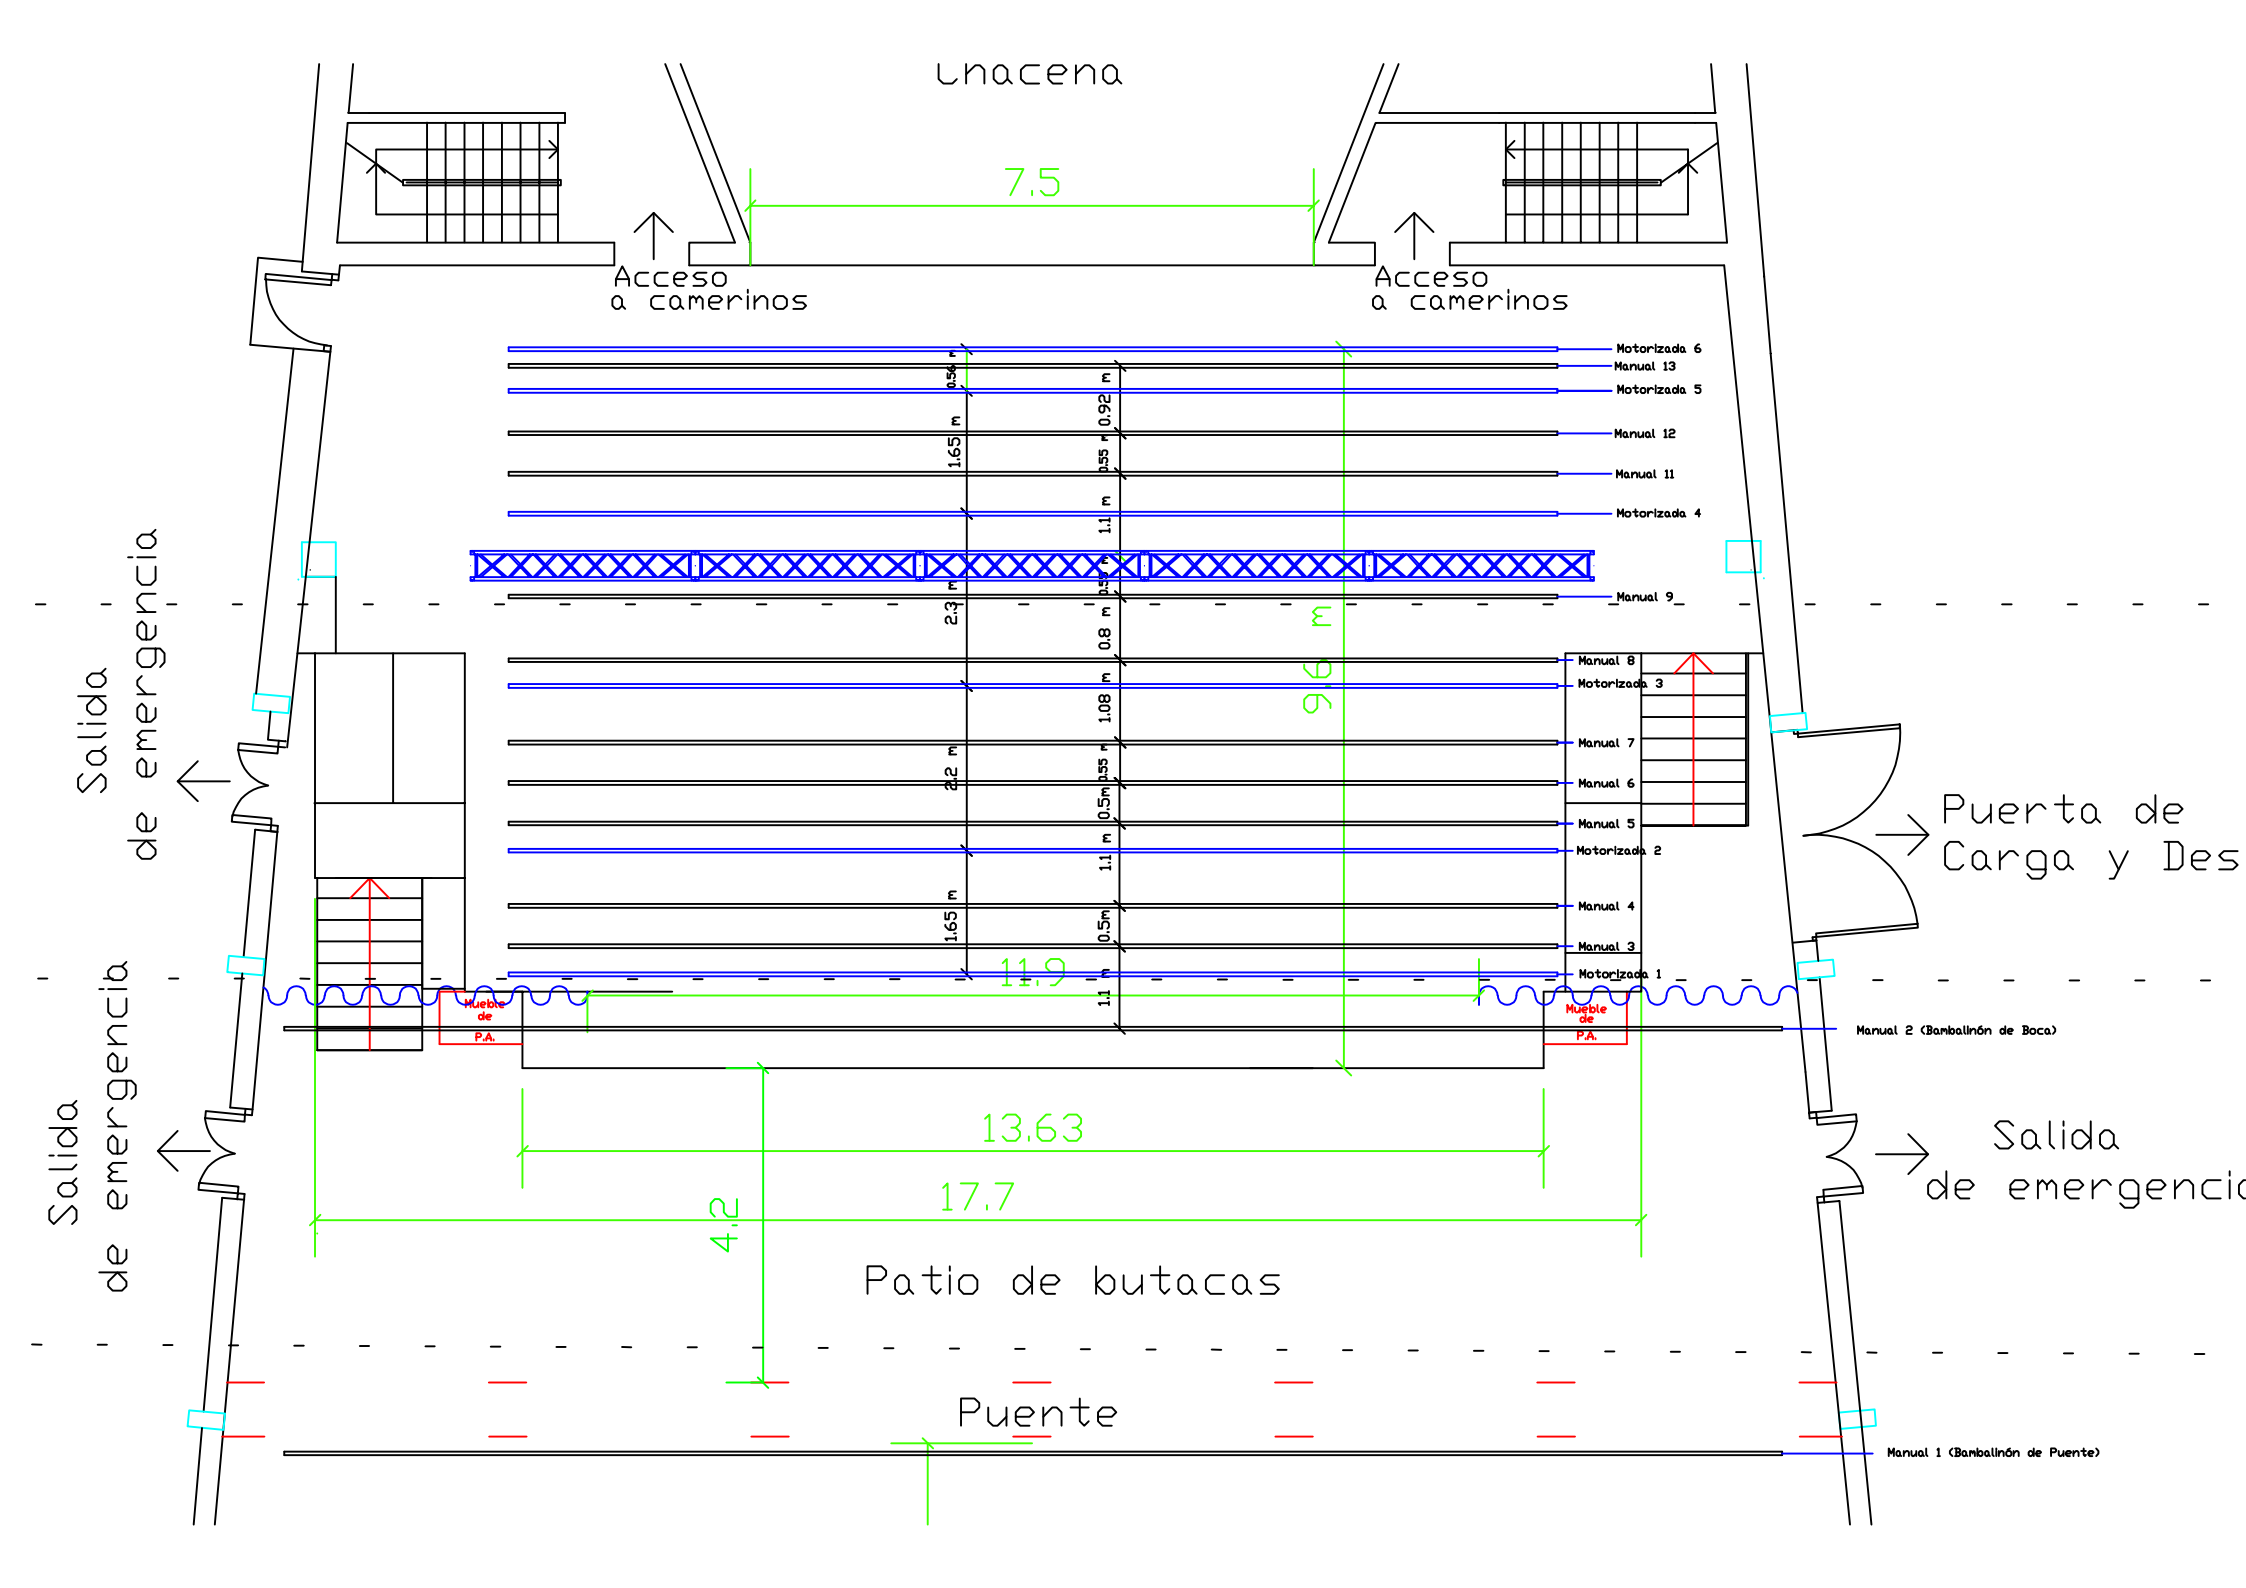
Lnacena
7.5
Acceso
a camerinos
Acceso
a camerinos
Motorizada 6
Manual 13
Motorizada 5
Manual 12
Manual 11
Motorizada 4
Manual 9
Manual 8
Motorizada 3
Manual 7
Manual 6
Manual 5
Motorizada 2
Manual 4
Manual 3
Motorizada 1
Manual 2 (Bambalinón de Boca)
Manual 1 (Bambalinón de Puente)
0.54 m
1.65 m
0.92 m
0.55 m
1.1 m
0.5m
2.3 m
0.8 m
1.08 m
2.2 m
0.5m
1.1 m
1.65 m
0.5m
1.1 m
9.6 m
11.9
Mueble de P.A.
Mueble de P.A.
13.63
17.7
4.2
Patio de butacas
Puente
Salida de emergencia
Salida de emergencia
Puerta de Carga y Des
Salida de emergencia